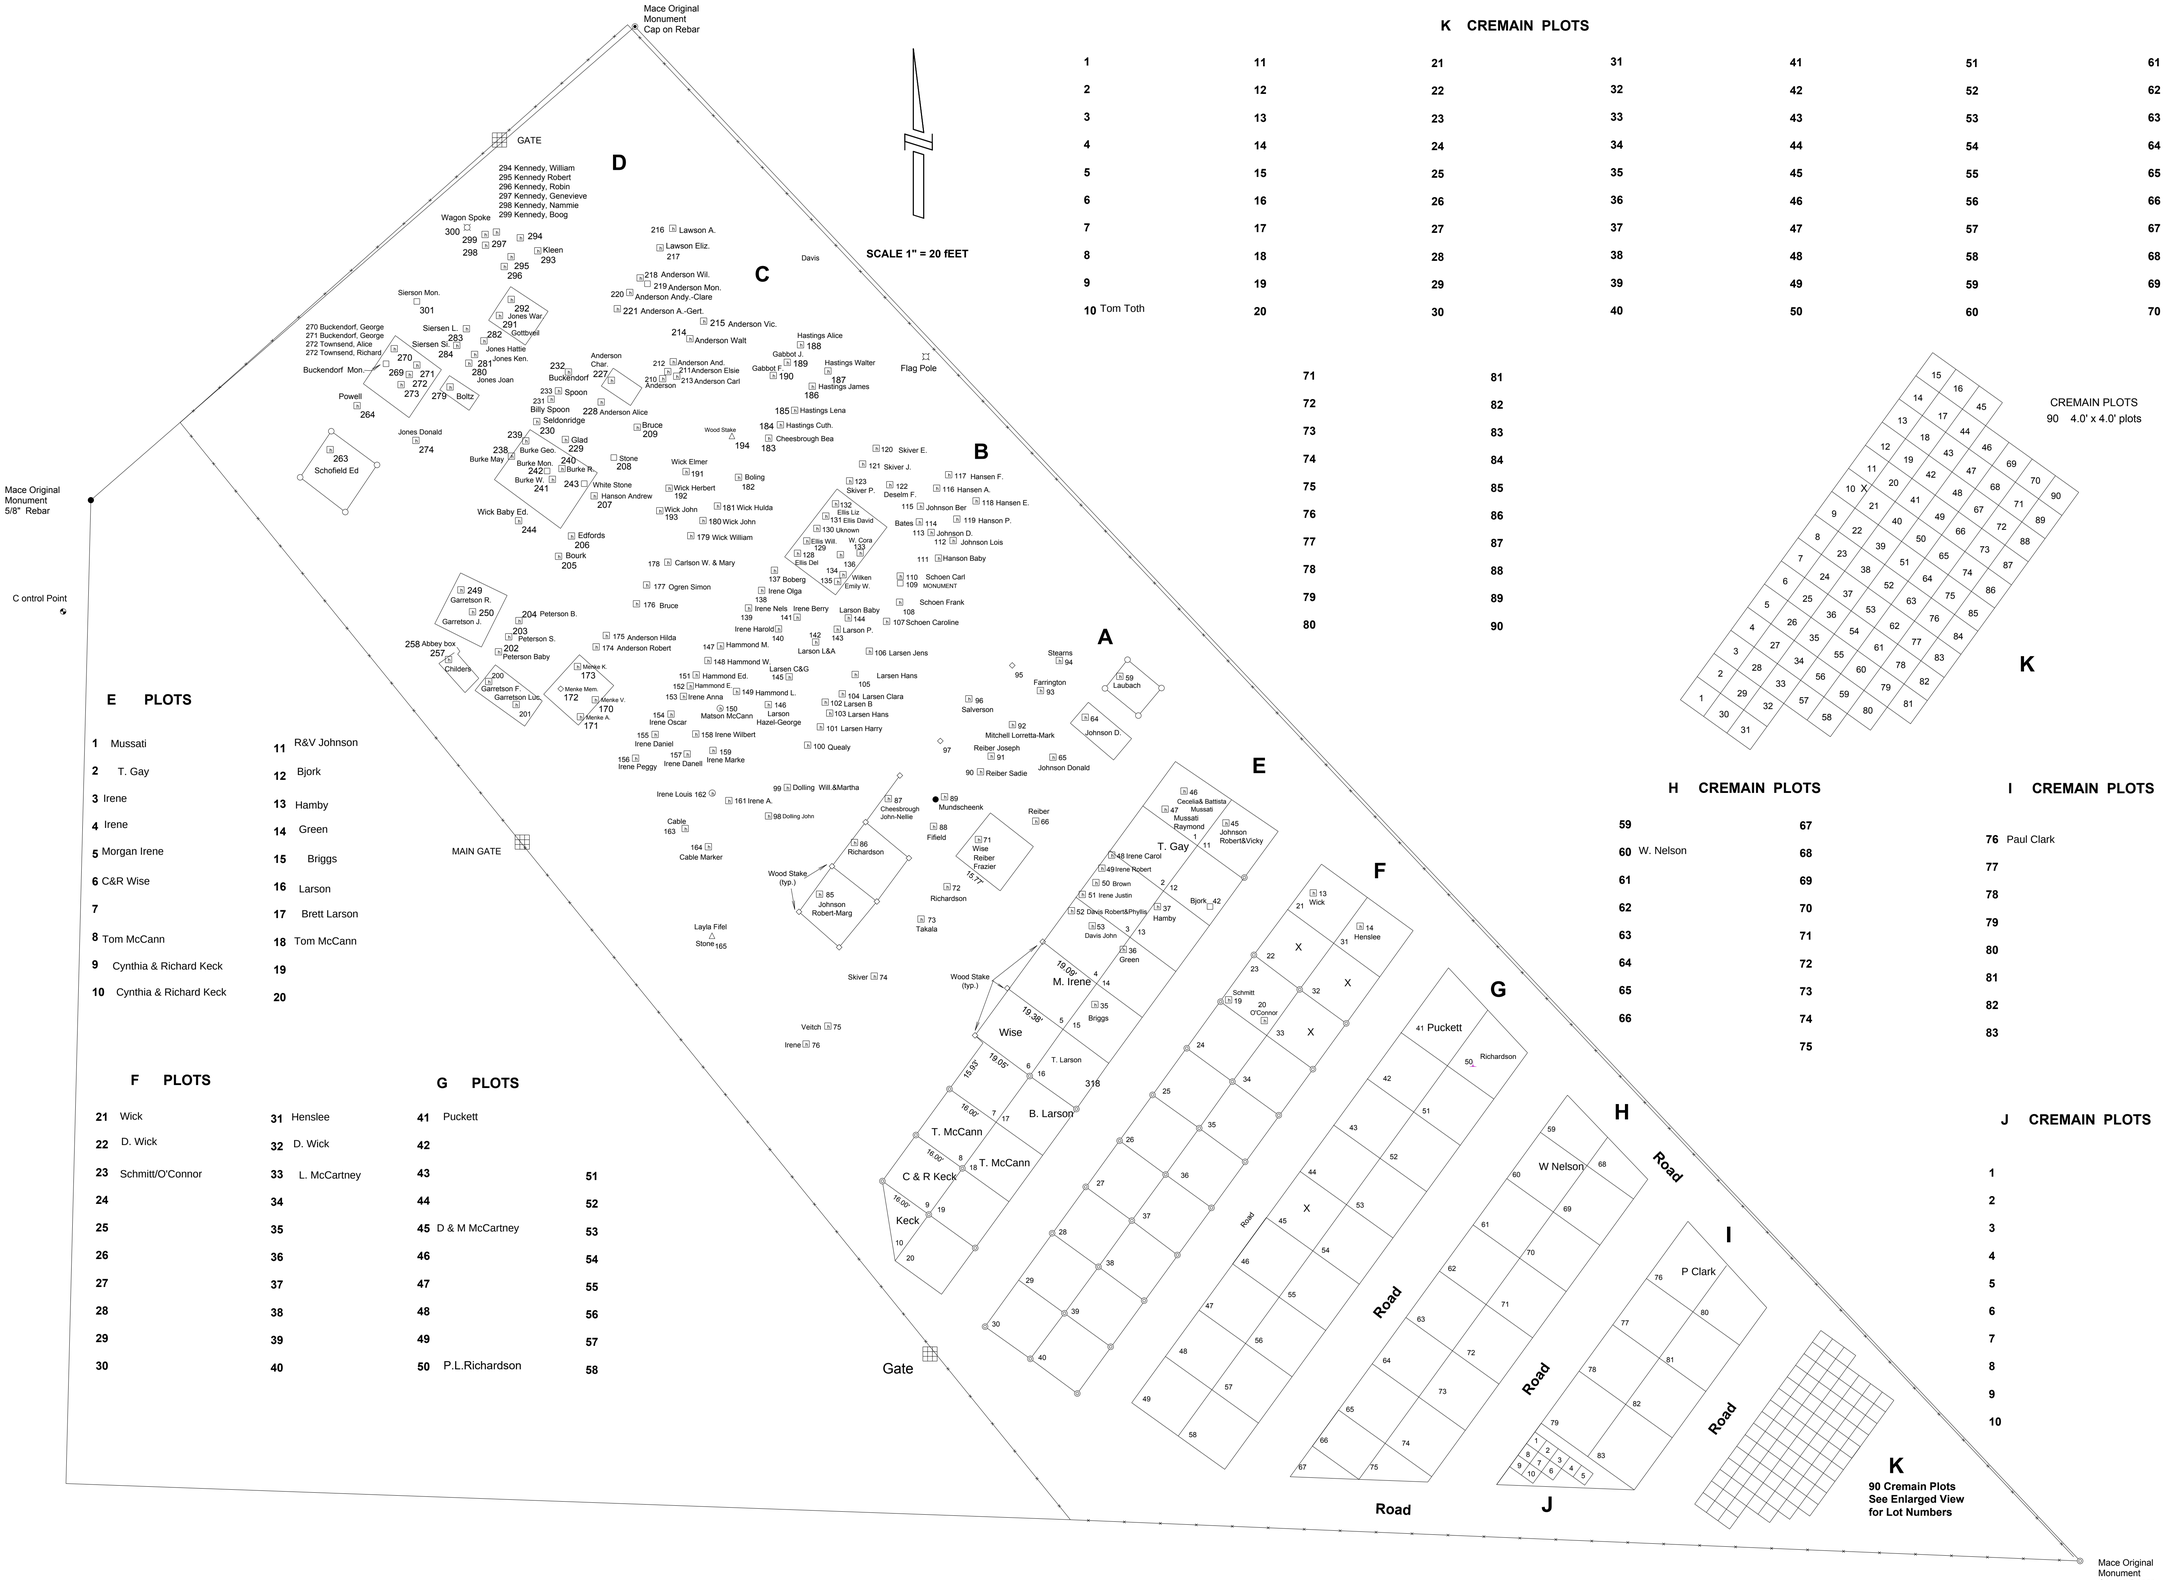

K CREMAIN PLOTS

1	11	21	31	41	51	61
2	12	22	32	42	52	62
3	13	23	33	43	53	63
4	14	24	34	44	54	64
5	15	25	35	45	55	65
6	16	26	36	46	56	66
7	17	27	37	47	57	67
8	18	28	38	48	58	68
9	19	29	39	49	59	69
10 Tom Toth	20	30	40	50	60	70
71	81					
72	82					
73	83					
74	84					
75	85					
76	86					
77	87					
78	88					
79	89					
80	90					

CREMAIN PLOTS
90 4.0' x 4.0' plots

E PLOTS

1	Mussati	11	R&V Johnson
2	T. Gay	12	Bjork
3	Irene	13	Hamby
4	Irene	14	Green
5	Morgan Irene	15	Briggs
6	C&R Wise	16	Larson
7		17	Brett Larson
8	Tom McCann	18	Tom McCann
9	Cynthia & Richard Keck	19	
10	Cynthia & Richard Keck	20	

F PLOTS

21	Wick	31	Henslee
22	D. Wick	32	D. Wick
23	Schmitt/O'Connor	33	L. McCartney
24		34	
25		35	
26		36	
27		37	
28		38	
29		39	
30		40	

G PLOTS

41	Puckett		
42			
43		51	
44		52	
45	D & M McCartney	53	
46		54	
47		55	
48		56	
49		57	
50	P.L.Richardson	58	

H CREMAIN PLOTS

59	67
60 W. Nelson	68
61	69
62	70
63	71
64	72
65	73
66	74
	75

I CREMAIN PLOTS

76 Paul Clark
77
78
79
80
81
82
83

J CREMAIN PLOTS

1
2
3
4
5
6
7
8
9
10

DATE OCTOBER 2023
SCALE 1" 20'

HAMMOND LAND SURVEYING, INC
P. O. BOX 471
LARAMIE, WYOMING 82073

LOCATION OF EXSTING GRAVE MARKERS AND PROPOSED GRAVE PLOTS